ANNEXES

Annexe 1 : Cartographie des zones urbanisées
Annexe 2 : Relevés géomètre

Annexe 1 : Cartographie des zones urbanisées

Département de la Haute-Garonne

Commune de BRETX

Plan Local d'Urbanisme

Document approuvé par délibération
du Conseil Communautaire le :

Le Maire

0 100 200 300 400 m

AMN Conseils 80 rue Jean Micoud 31500 Toulouse
Téléphone : 06.61.47.81.33 Email : anne.mirassou@territoire-plus.fr

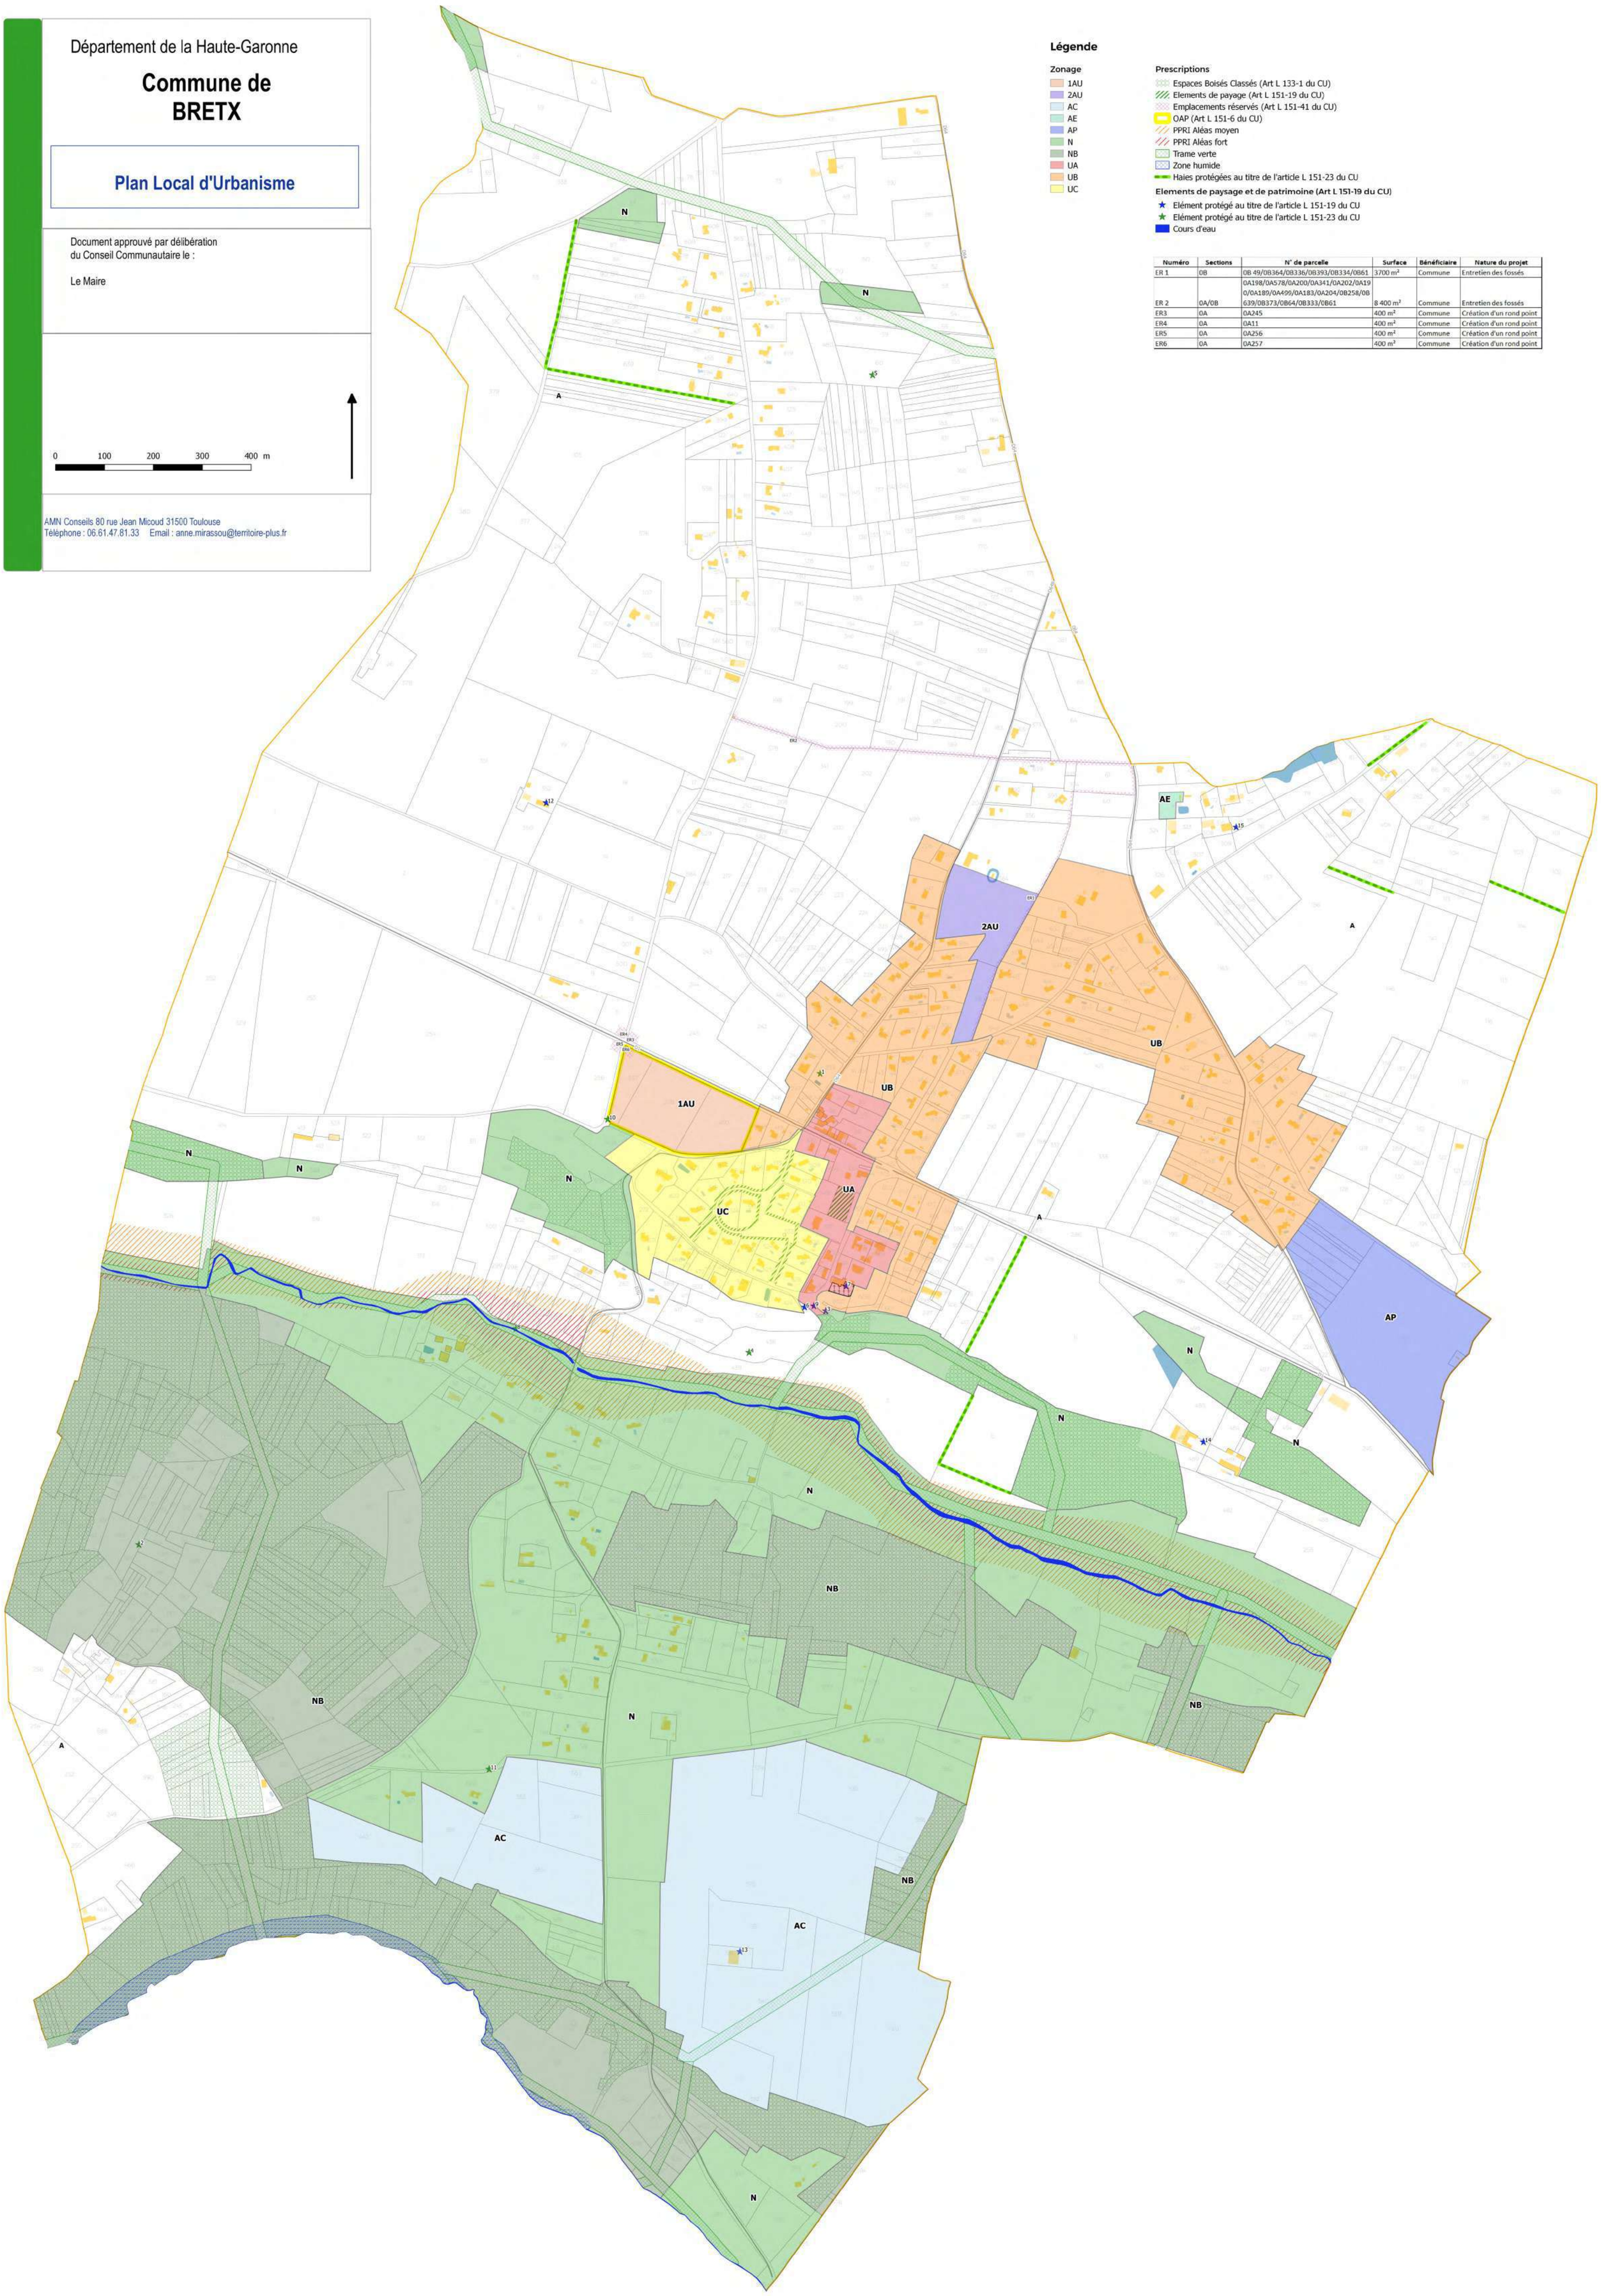

Légende

Zonage
- 1AU
- 2AU
- AC
- AE
- AP
- N
- NB
- UA
- UB
- UC

Prescriptions
- Espaces Boisés Classés (Art L 133-1 du CU)
- Elements de payage (Art L 151-19 du CU)
- Emplacements réservés (Art L 151-41 du CU)
- OAP (Art L 151-6 du CU)
- PPRI Aléas moyen
- PPRI Aléas fort
- Trame verte
- Zone humide
- Haies protégées au titre de l'article L 151-23 du CU

Elements de paysage et de patrimoine (Art L 151-19 du CU)
- Elément protégé au titre de l'article L 151-19 du CU
- Elément protégé au titre de l'article L 151-23 du CU
- Cours d'eau

Numéro	Sections	N° de parcelle	Surface	Bénéficiaire	Nature du projet
ER 1	0B	0B 49/0B364/0B336/0B393/0B334/0B61	3700 m²	Commune	Entretien des fossés
ER 2	0A/0B	0A198/0A578/0A200/0A341/0A202/0A190/0A189/0A499/0A183/0A204/0B258/0B639/0B373/0B64/0B333/0B61	8 400 m²	Commune	Entretien des fossés
ER3	0A	0A245	400 m²	Commune	Création d'un rond point
ER4	0A	0A11	400 m²	Commune	Création d'un rond point
ER5	0A	0A256	400 m²	Commune	Création d'un rond point
ER6	0A	0A257	400 m²	Commune	Création d'un rond point

Annexe 2 : Relevés géomètre

PLAN TOPOGRAPHIQUE
ETUDE HYDRAULIQUE
Commune de BRETS
Canevas de BRETS

Commune de BRETS
Canevas de BRETS

ECHELLE : 1/1000
FORMAT : A1 PAPIER

Dressé le : 13/07/04

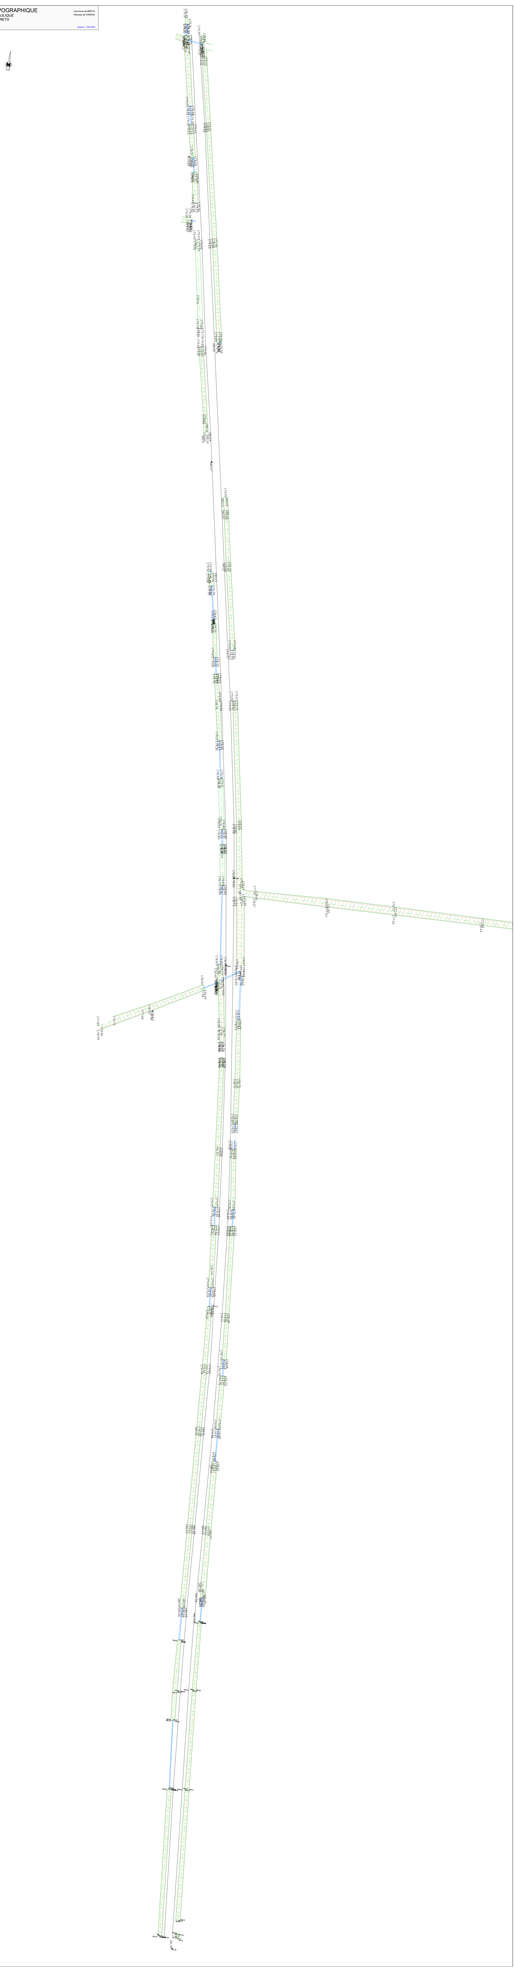

PLAN TOPOGRAPHIQUE

commune de BRETX

ÉTUDE HYDRAULIQUE

Commune de BRETX

Echelle : 1/500

Dossier n° 21315

Annexe N. 13972002