


DP10

PRESENTATION DU PROJET

Echelle : 1 / 600

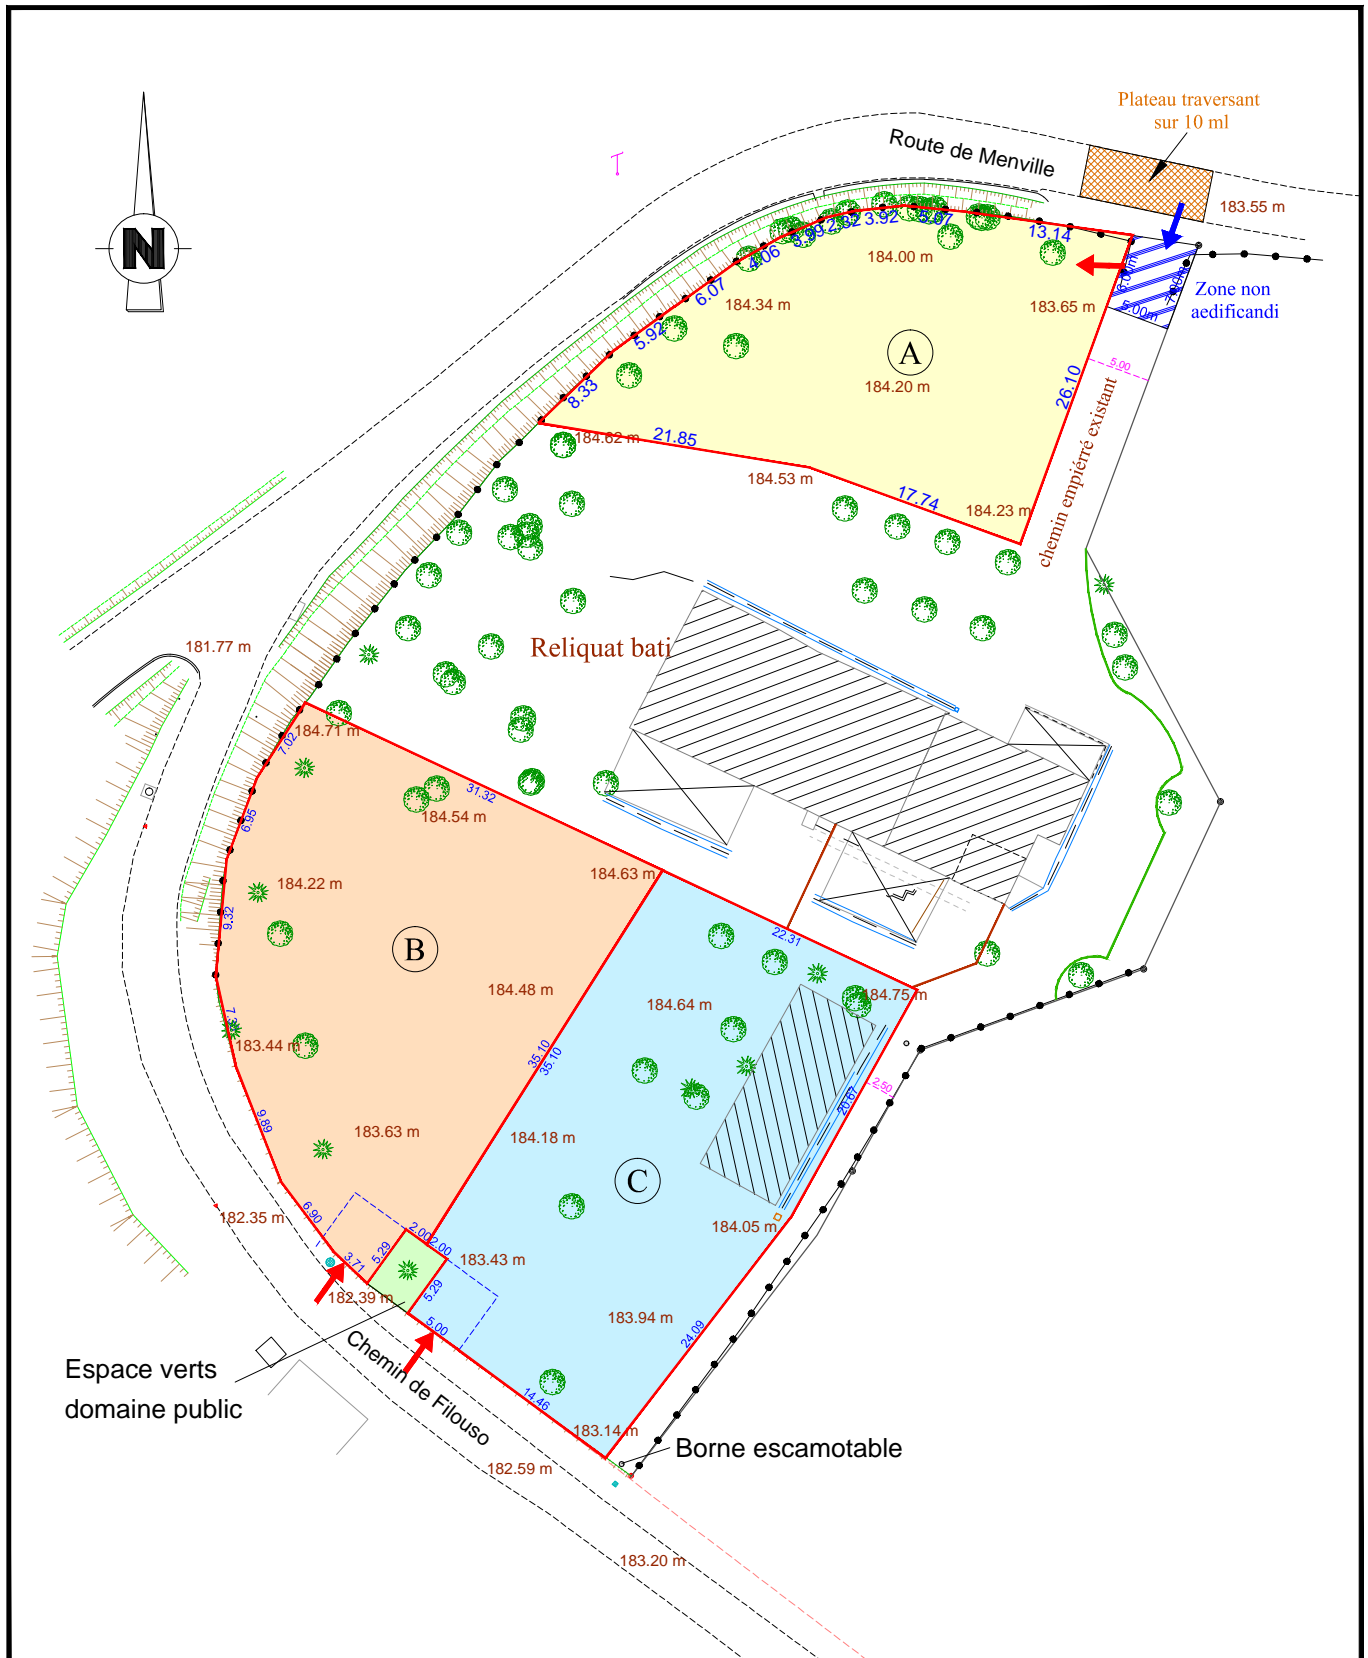

- Terrain A : 733 m<sup>2</sup>
- Terrain B : 945 m<sup>2</sup>
- Terrain C : 945 m<sup>2</sup>
- Périmètre du lotissement
- Accès à créer
- Accès existant

Les superficies définitives seront calculées après arpentage

N.B. : Les contenances et les formes des lots ne sont données qu'à titre indicatif.

Description :

Création de trois terrains à bâtir. Les accès des lots B et C se feront depuis le chemin de Filouso. L'accès au lot A sera partagé par l'accès existant du reliquat bâti sur une plateforme de 6.00m par 5.00m.